


temat projektu:	Remont drogi gminnej nr 116 209 w miejscowości Żądłowice.		
inwestor:	Gmina Inowódz ul. Spalska 2, 97-215 Inowódz		
autor projektu:	mgr inż. Zbigniew Kucharski		
projektant:	mgr inż. Paweł Łaśkiewicz	upr. bud. nr SWK/0048/POOD/13 w spec. drogowej	
stadium:	PROJEKT BUDOWLANY	data: 01.02. 2018	skala: 1:500
branża:	DROGOWA		
temat rysunku:	PROJEKT ZAGOSPODAROWANIA TERENU		NR RYS. 2.2

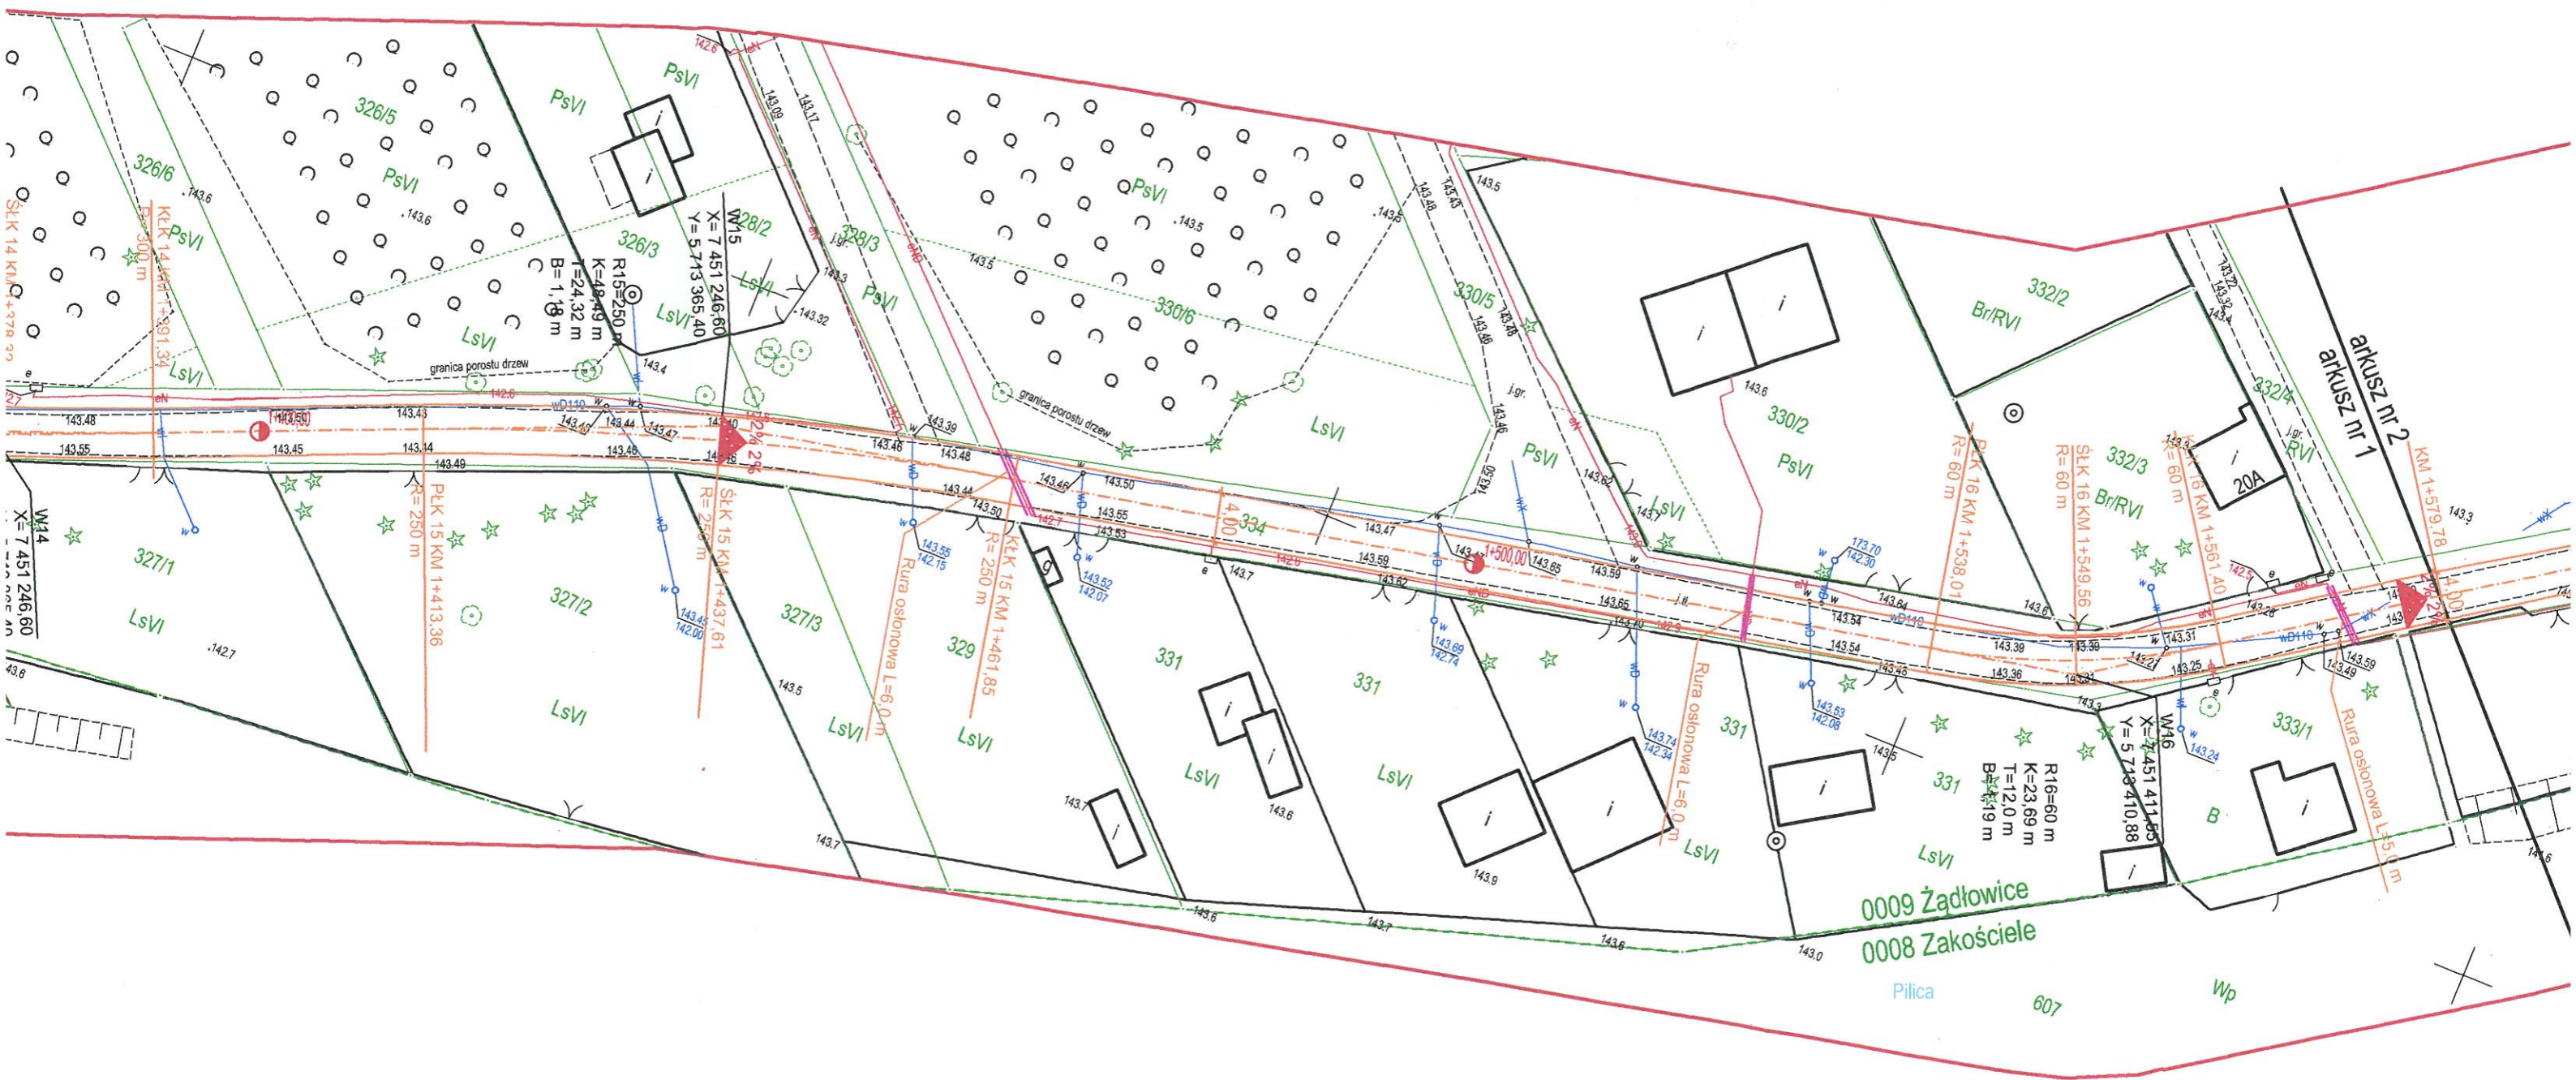

0009 Żądowice
0008 Zakościele

Pilica 607 Wp



KŁK 13 KM 1+205.09
R=370 m

5713300.00
7491100.00

Pillica

607

Wp

Z1 KM 1+293.47
L=1.5°

Rura oslonowa Z1 L=5.0m

Z2 KM 1+337.78

R14=300 m
K=26.04 m
T=13.03 m
B=0.28 m

M4
X= 7 451 246.60
Y= 5 713 365.40

PLK 14 KM 1+335.30
R=300 m

SKŁK 14 KM 1+378.32
R=300 m

PLK 14 KM 1+391.34
R=300 m

granica porostu drzew











$W/13$
 $X = 7450999.86$
 $Y = 5713289.51$
 $R = 370$
 $K = 167.92$
 $T = 85.22$
 $B = 9.69$
 5713300.00
 5713250.00

0009 Żądłowice
0008 Zakościele
313

0009 Żądłowice
0008 Zakościele
317

Łączy arkusz 2 z 3

Pilica

Pilica



