
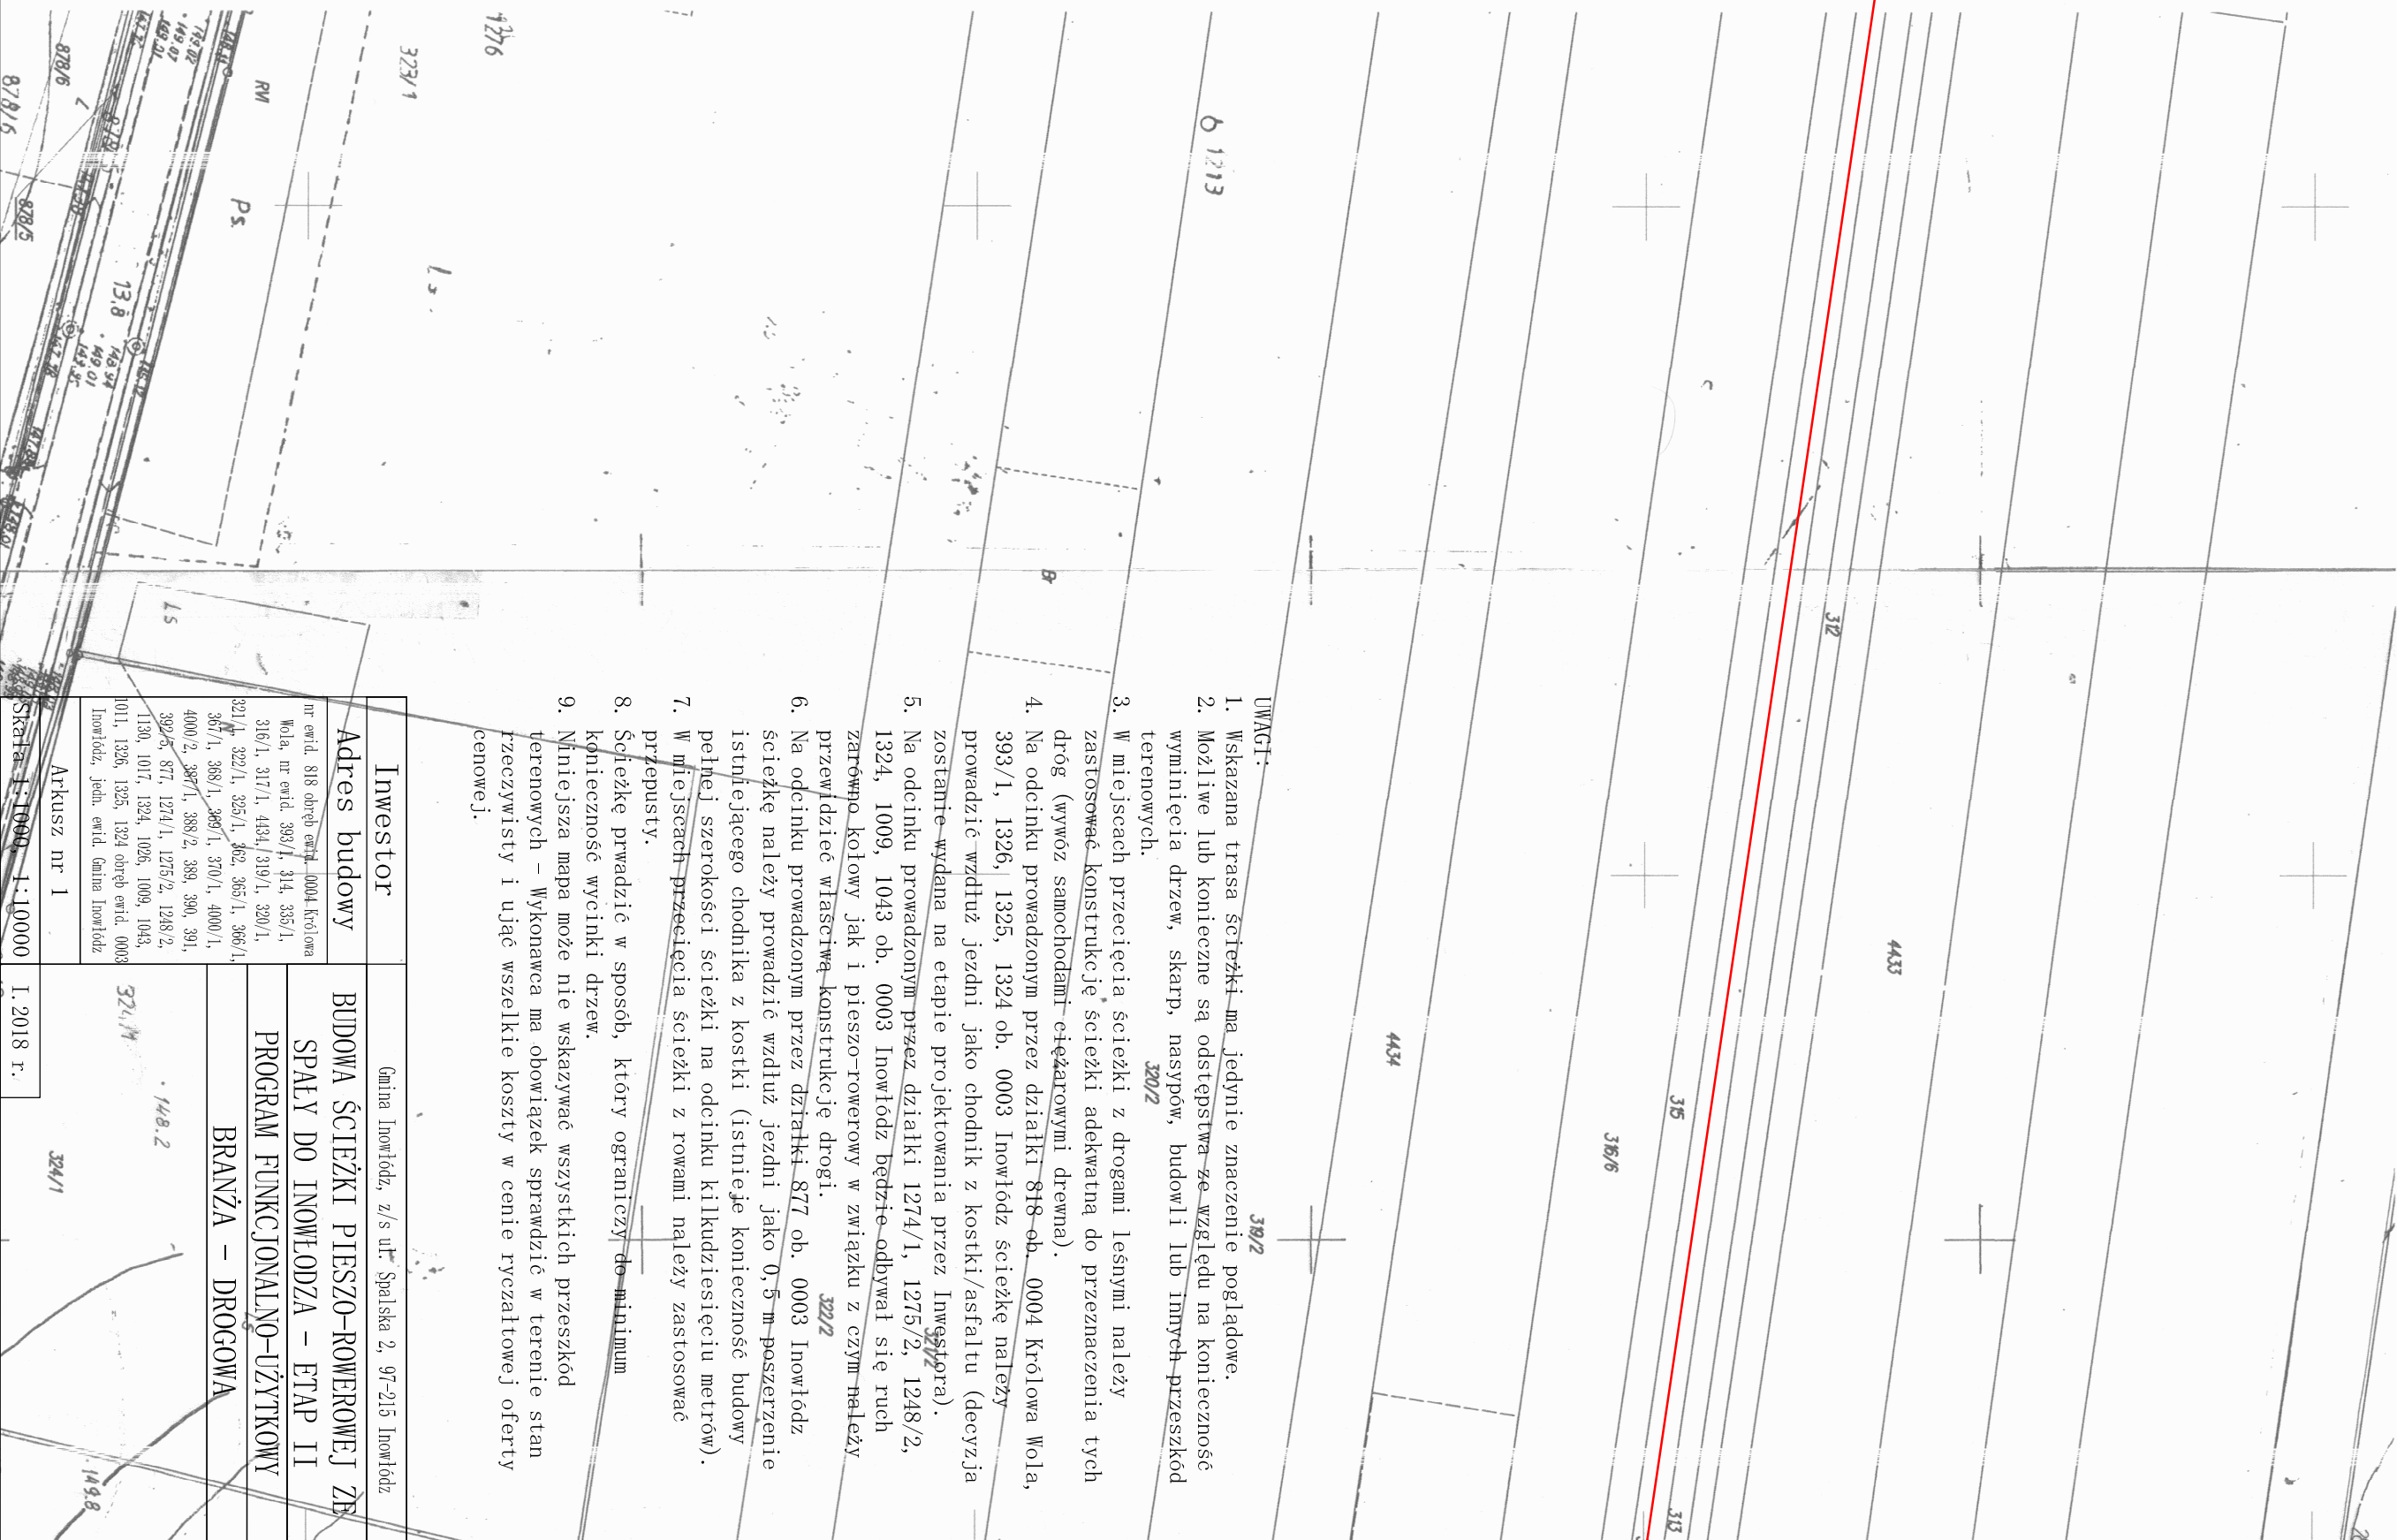


Orientacja
skala 1:10. 000

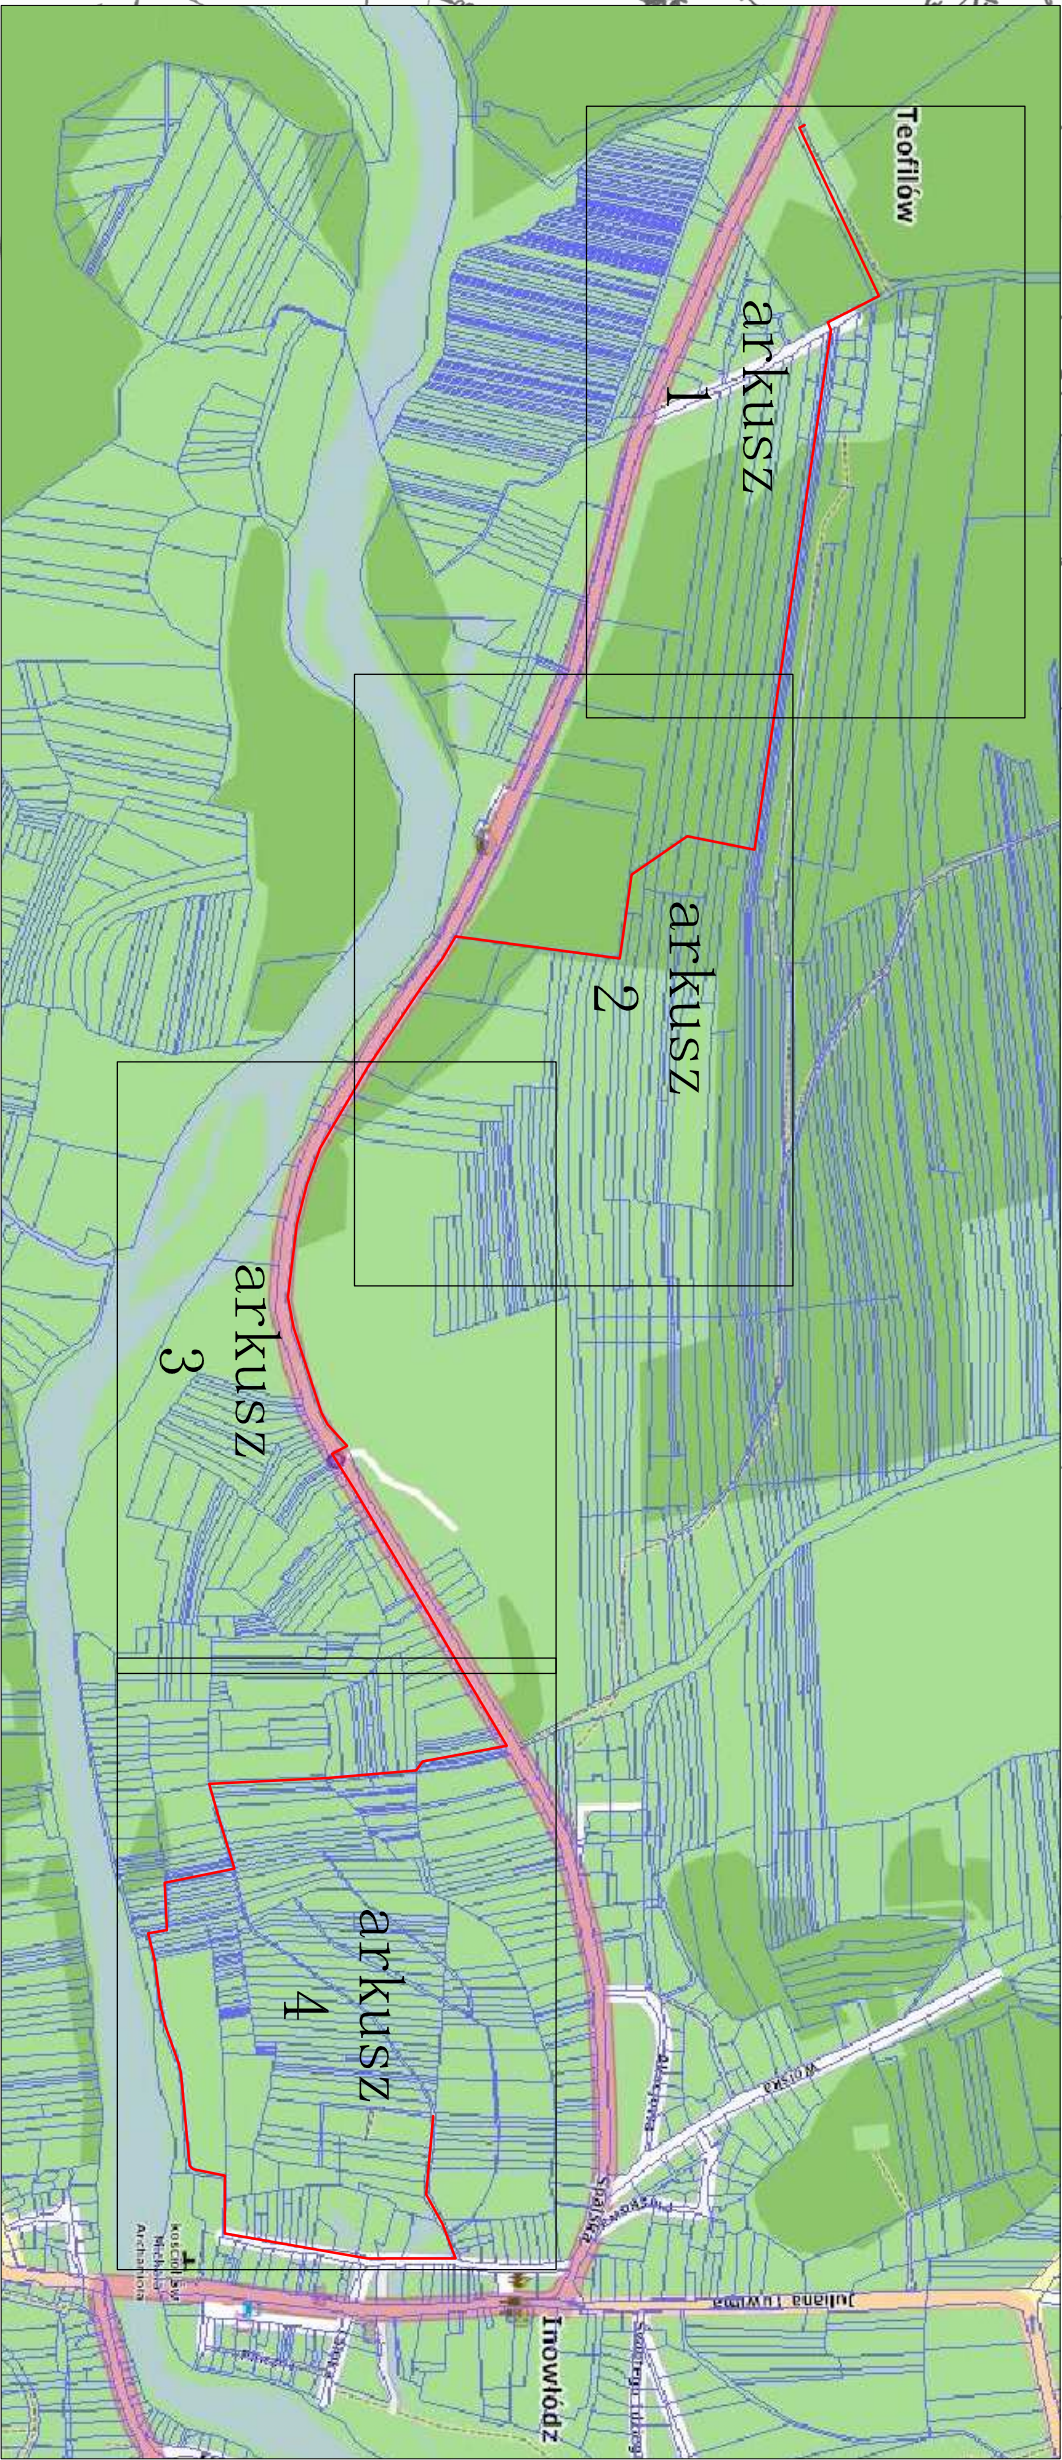

Arkusze	m. 1
Skala	1:1000
1.2018 r.	

- UWAGI:
