




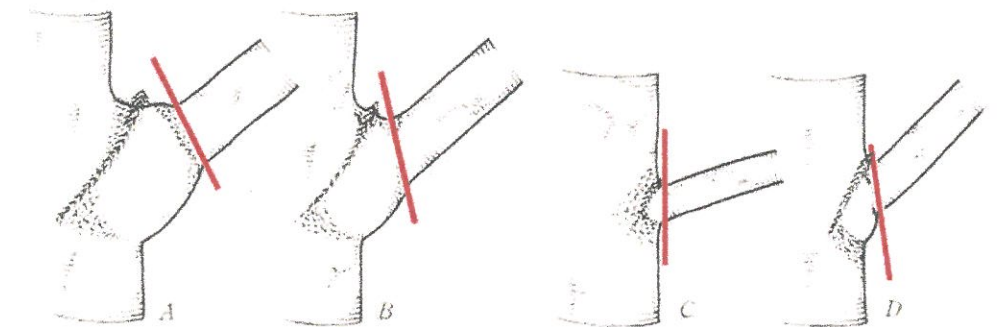


Przed cięciem      Cięcie sanitarne      Prześwietlanie korony      Podniesienie korony      Redukcja korony

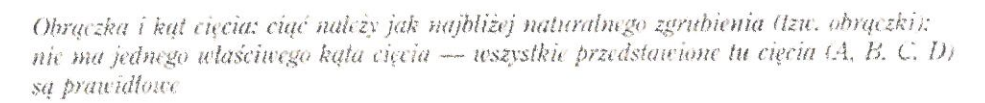

*Niewłaściwy sposób cięcia dużej gałęzi,  
prowadzący do powstania dużych  
i skomplikowanych ran pnia*

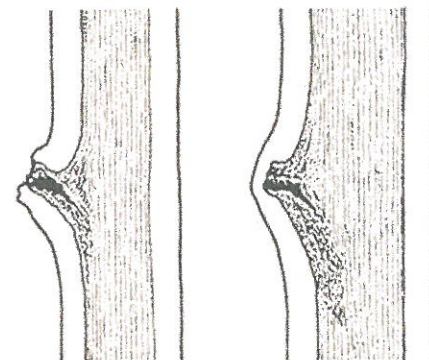


Właściny sposób cięcia grubych gałęzi i konarów

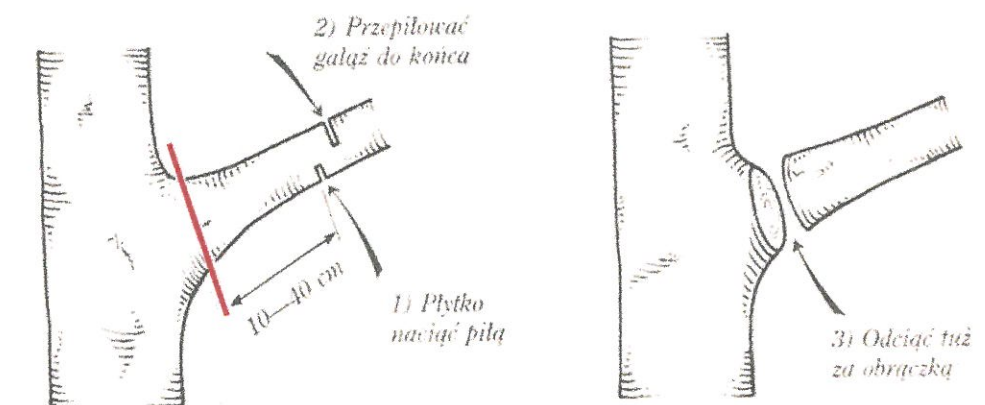

| n) | Średnica korony (m) | Obwód (cm) | Stan zdrowotny                             | Dyspozycje  |
|----|---------------------|------------|--------------------------------------------|-------------|
|    | 5                   | 67         | usychający                                 | do wycięcia |
|    | 2                   | 56         | ubytek wewnętrzny, usychający              | do wycięcia |
|    | 3                   | 382        | usychający, ubytek zewnętrzny i wewnętrzny | do wycięcia |
|    | 8                   | 182        | uschnięty                                  | do wycięcia |
|    | 3                   | 105        | ubytek zewnętrzny i wewnętrzny, usychający | do wycięcia |
|    | 4                   | 48         | ubytek zewnętrzny i wewnętrzny, usychający | do wycięcia |
|    | 4                   | 128        | usychający                                 | do wycięcia |
|    | 6                   | 168        | uschnięta                                  | do wycięcia |
|    | -                   | 58         | ubytek wewnętrzny, uschnięte               | do wycięcia |
|    | 5                   | 85         | ubytek zewnętrzny, posusz, usychający      | do wycięcia |

 **EKO - STYL**  
**Pracownia Architektury Krajobrazu**  
97 - 200 Tomaszów Mazowiecki      ul. Szkolna 25      ☎ FAX (44) 724-42-03  
e-mail: [eko\\_styl@op.pl](mailto:eko_styl@op.pl)      tel. kom. 505 015 553


|   |                                |                                             |
|---|--------------------------------|---------------------------------------------|
| REWITALIZACJA ZABYTKOWEGO PARKU W SPALE                                                                                      |                                | 2                                           |
| PROJEKT GOSPODARKI DRZEWOSTANEM                                                                                              |                                |                                             |
| Zespół autorski:<br>Prof. nzw. dr hab. inż. arch. krajobrazu<br>MAŁGORZATA MILECKA<br>upr. konserwatorskie PSOZ. 65550/39/94 | mgr inż.<br>ALEKSANDER MILECKI | mgr inż. arch. krajobrazu<br>SYLWIA SZEFLER |
|   |                                | skala 1:500<br><br>2018 rok                 |

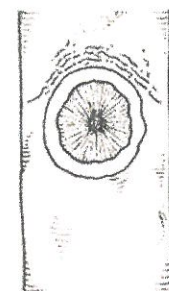

Cięcie  
na obrączkę  
Dobrze

Nie  
prot  
i sk


Zdrowe drzewo może zalać niezbyt dużą  
ranę po cięciu wykonanym na obrączkę

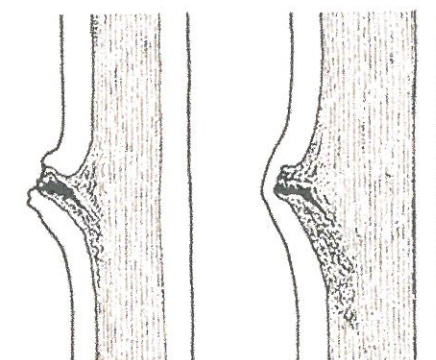

## DRZEWA PRZEZNACZONE DO USUNIĘCIA

| Nazwa łacińska             | Nazwa polska       | Wysokość (m) | Pierśnica (cm) | Średnica korony (m) | Obwód (cm) | Stan zdrowotny                             | Dyspozycje  |
|----------------------------|--------------------|--------------|----------------|---------------------|------------|--------------------------------------------|-------------|
| <i>Acer negundo</i>        | klon jesionolistny | 9            | 19             | 5                   | 67         | usychający                                 | do wycięcia |
| <i>Acer campestre</i>      | klon polny         | 5            | 16             | 2                   | 56         | ubytek wewnętrzny, usychający              | do wycięcia |
| <i>Padus avium</i>         | czerecha pospolita | 7            | 11             | 3                   | 382        | usychający, ubytek zewnętrzny i wewnętrzny | do wycięcia |
| <i>Pinus sylvestris</i>    | sosna pospolita    | 25           | 58             | 8                   | 182        | uschnięty                                  | do wycięcia |
| Nie rozpoznane             | nie rozpoznane     | 12           | 32             | 3                   | 105        | ubytek zewnętrzny i wewnętrzny, usychający | do wycięcia |
| Nie rozpoznane             | nie rozpoznane     | 6            | 14             | 4                   | 48         | ubytek zewnętrzny i wewnętrzny, usychający | do wycięcia |
| <i>Acer pseudoplatanus</i> | klon jawor         | 13           | 36             | 4                   | 128        | usychający                                 | do wycięcia |
| <i>Pinus sylvestris</i>    | sosna pospolita    | 32           | 51             | 6                   | 168        | uschnięta                                  | do wycięcia |
| <i>Quercus robur</i>       | dąb szypułkowy     | 14           | 18             | -                   | 58         | ubytek wewnętrzny, uschnięte               | do wycięcia |
| <i>Quercus robur</i>       | dąb szypułkowy     | 22           | 27             | 5                   | 85         | ubytek zewnętrzny, posusz, usychający      | do wycięcia |




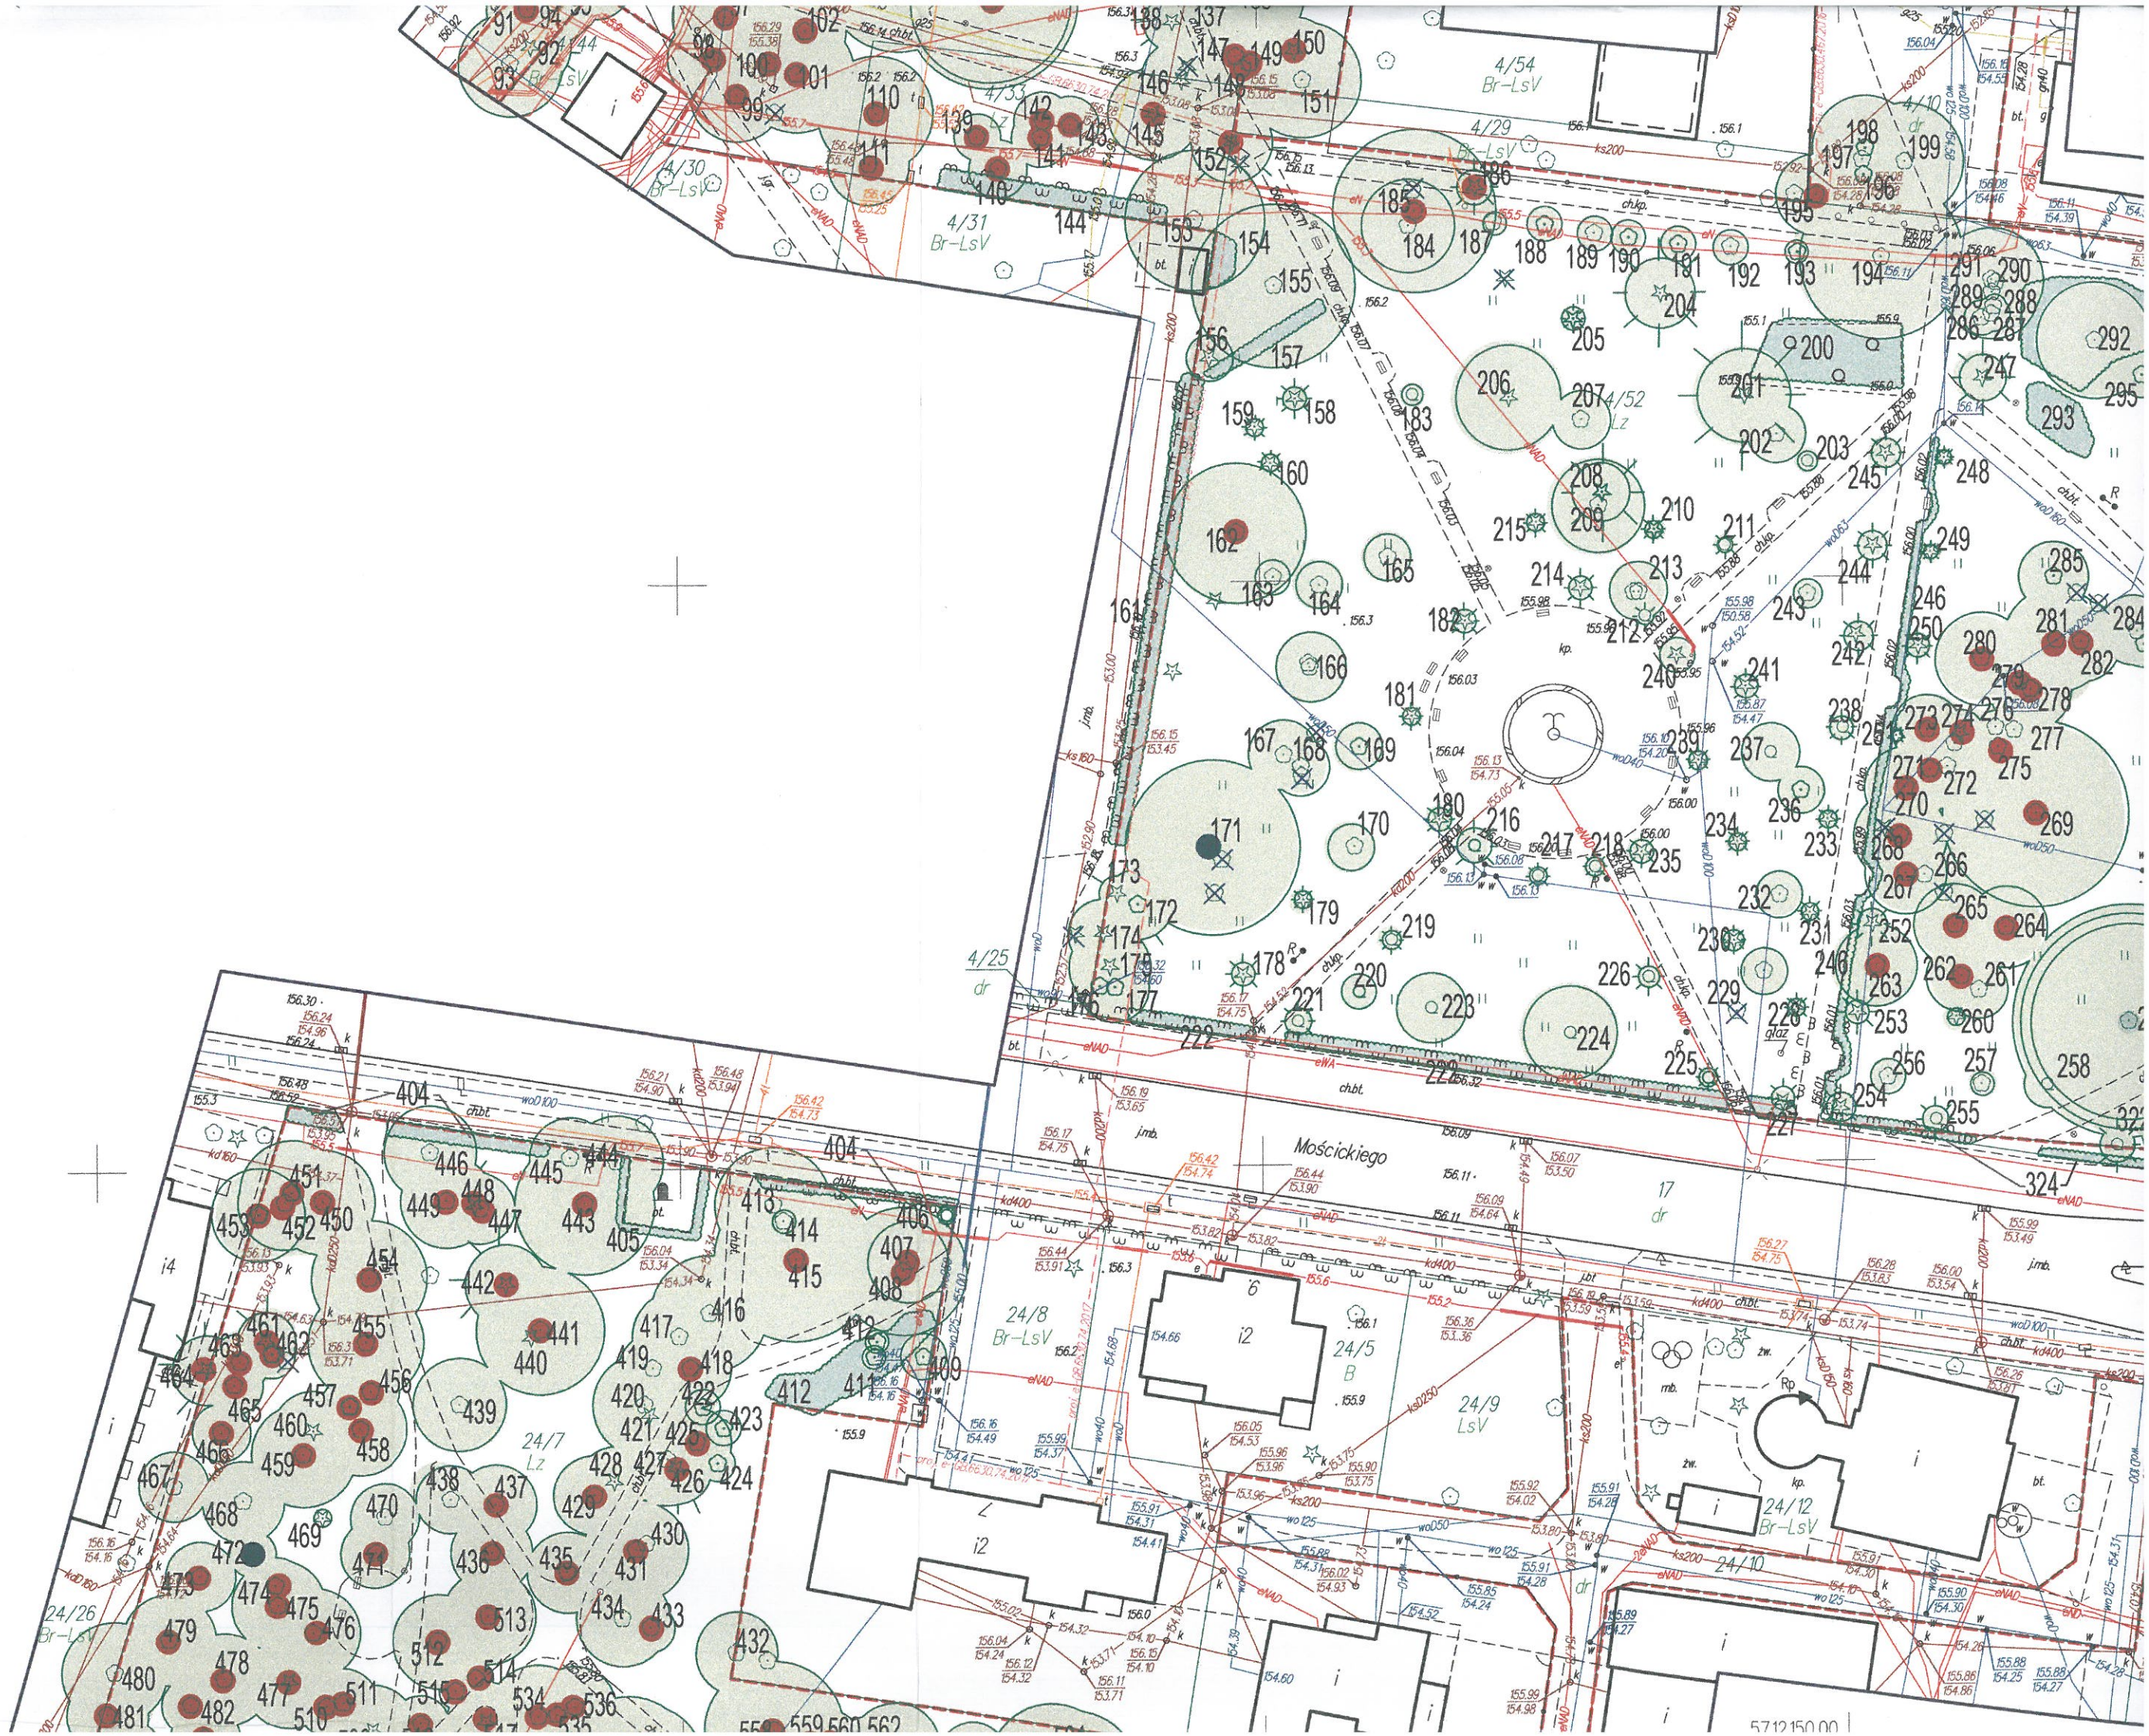

# REWITALIZACJA ZABYTKOWEGO PARKU W SPALE

## PROJEKT GOSPODARKI DRZEWOSTANEM

STAROSTWO POWIATOWE  
w Tomaszowie Maz.  
ul. Św. Józefa 41  
16-400 TOMASZÓW MAZ.  
ARCHITEKTURA I INŻYNIERIA

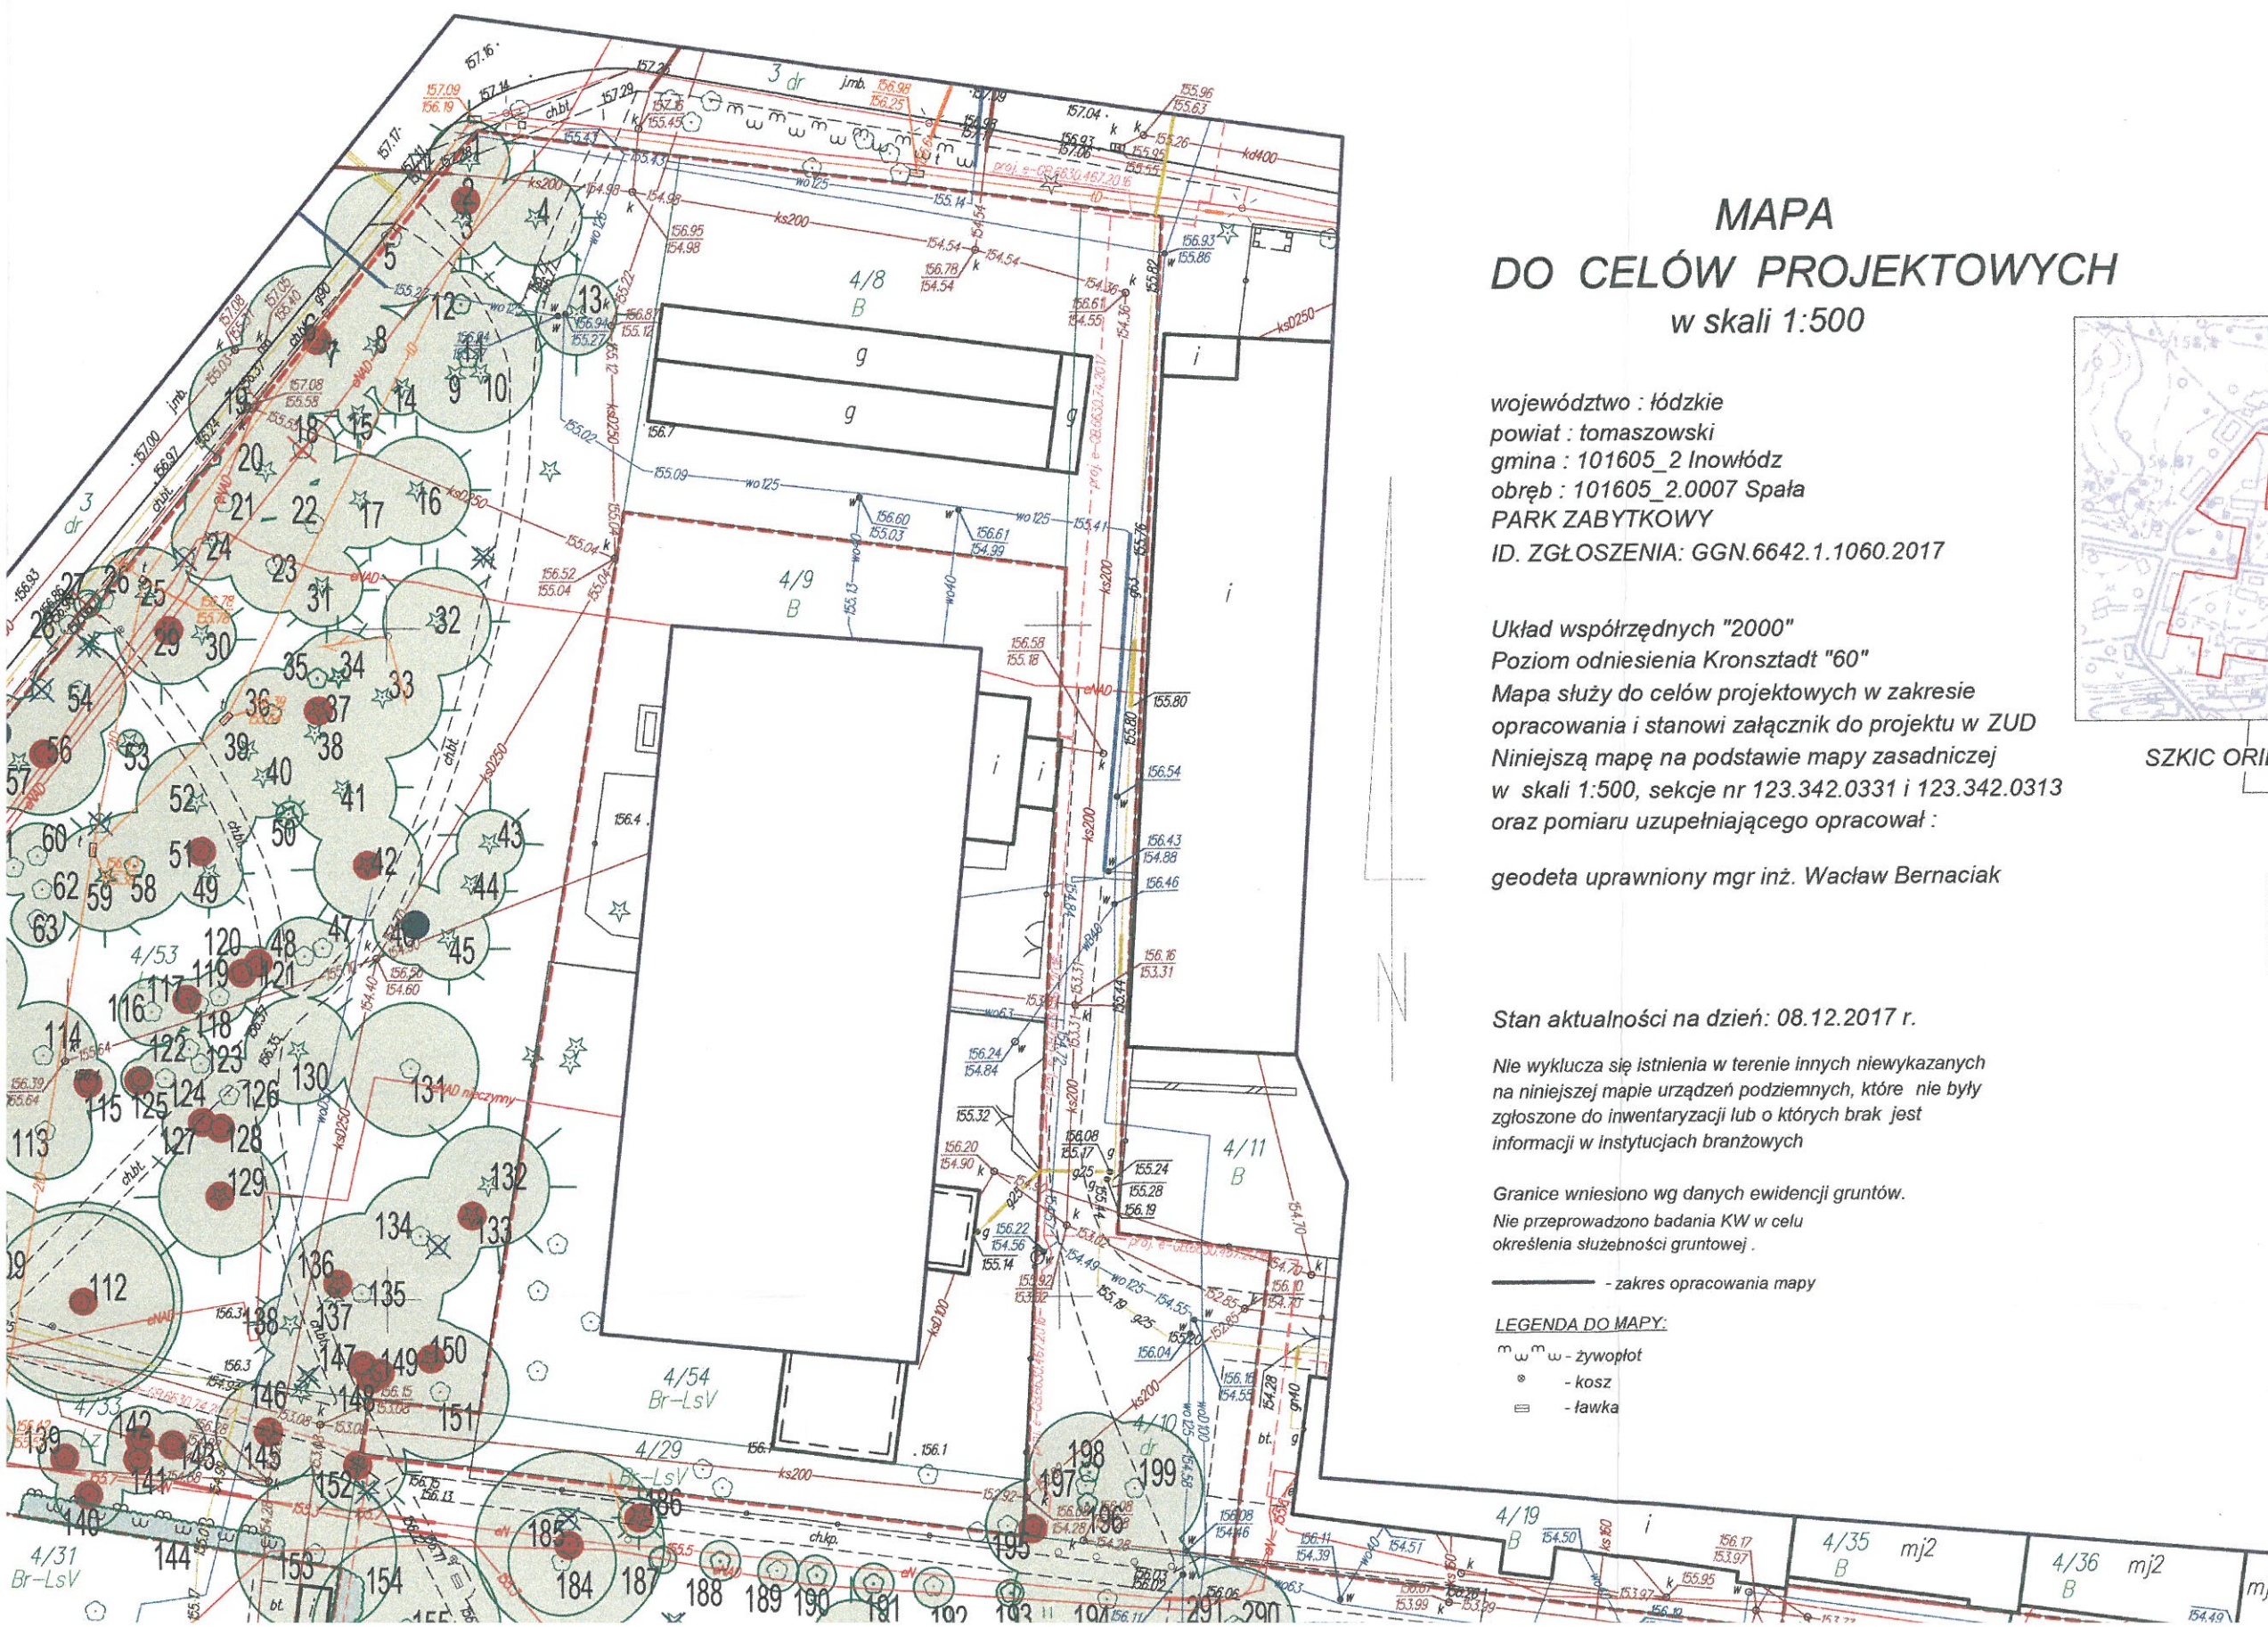

### MAPA DO CELÓW PROJEKTOWYCH w skali 1:500

województwo : łódzkie  
powiat : tomaszowski  
gmina : 101605\_2 Inowódz  
obręb : 101605\_2.0007 Spała  
PARK ZABYTKOWY  
ID. ZGŁOSZENIA: GGN.6642.1.1060.2017

Układ współrzędnych "2000"  
Poziom odniesienia Kronsztadt "60"  
Mapa służy do celów projektowych w zakresie  
opracowania i stanowi załącznik do projektu w ZUD  
Niniejszą mapę na podstawie mapy zasadniczej  
w skali 1:500, sekcje nr 123.342.0331 i 123.342.0313  
oraz pomiaru uzupełniającego opracował :

geodeta uprawniony mgr inż. Wacław Bernaciak

Stan aktualności na dzień: 08.12.2017 r.


Nie wyklucza się istnienia w terenie innych niewykazanych  
na niniejszej mapie urządzeń podziemnych, które nie były  
zgłoszone do inwentaryzacji lub o których brak jest  
informacji w Instytucjach branżowych

Granice wniesiono wg danych ewidencji gruntów.  
Nie przeprowadzono badania KW w celu  
określenia służebności gruntowej.

— - zakres opracowania mapy

#### LEGENDA DO MAPY:

m w m w - żywy płot  
o - kosz  
= - ławka


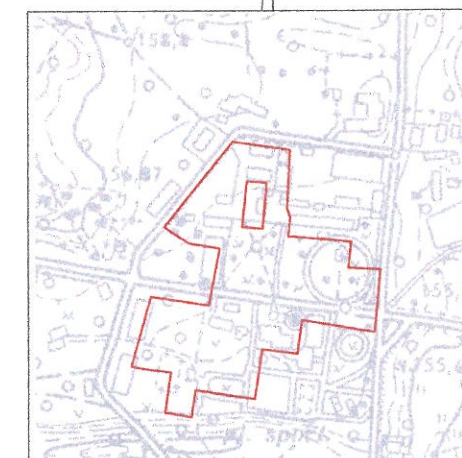


SZKIC ORIENTACYJNY

# REWITALIZACJA ZABYTKOWEGO PARKU W

## PROJEKT GOSPODARKI DRZEWOSTANEM

### LEGENDA

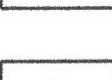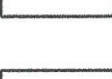-  granica opracowania
-  drzewa liściaste z zarysem korony
-  drzewa iglaste z zarysem korony
-  grupy krzewów
-  cięcia sanitarne
-  cięcia korygujące
-  cięcia sanitarne i korygujące
-  drzewa do usunięcia
-  drzewa nieistniejące w terenie

